


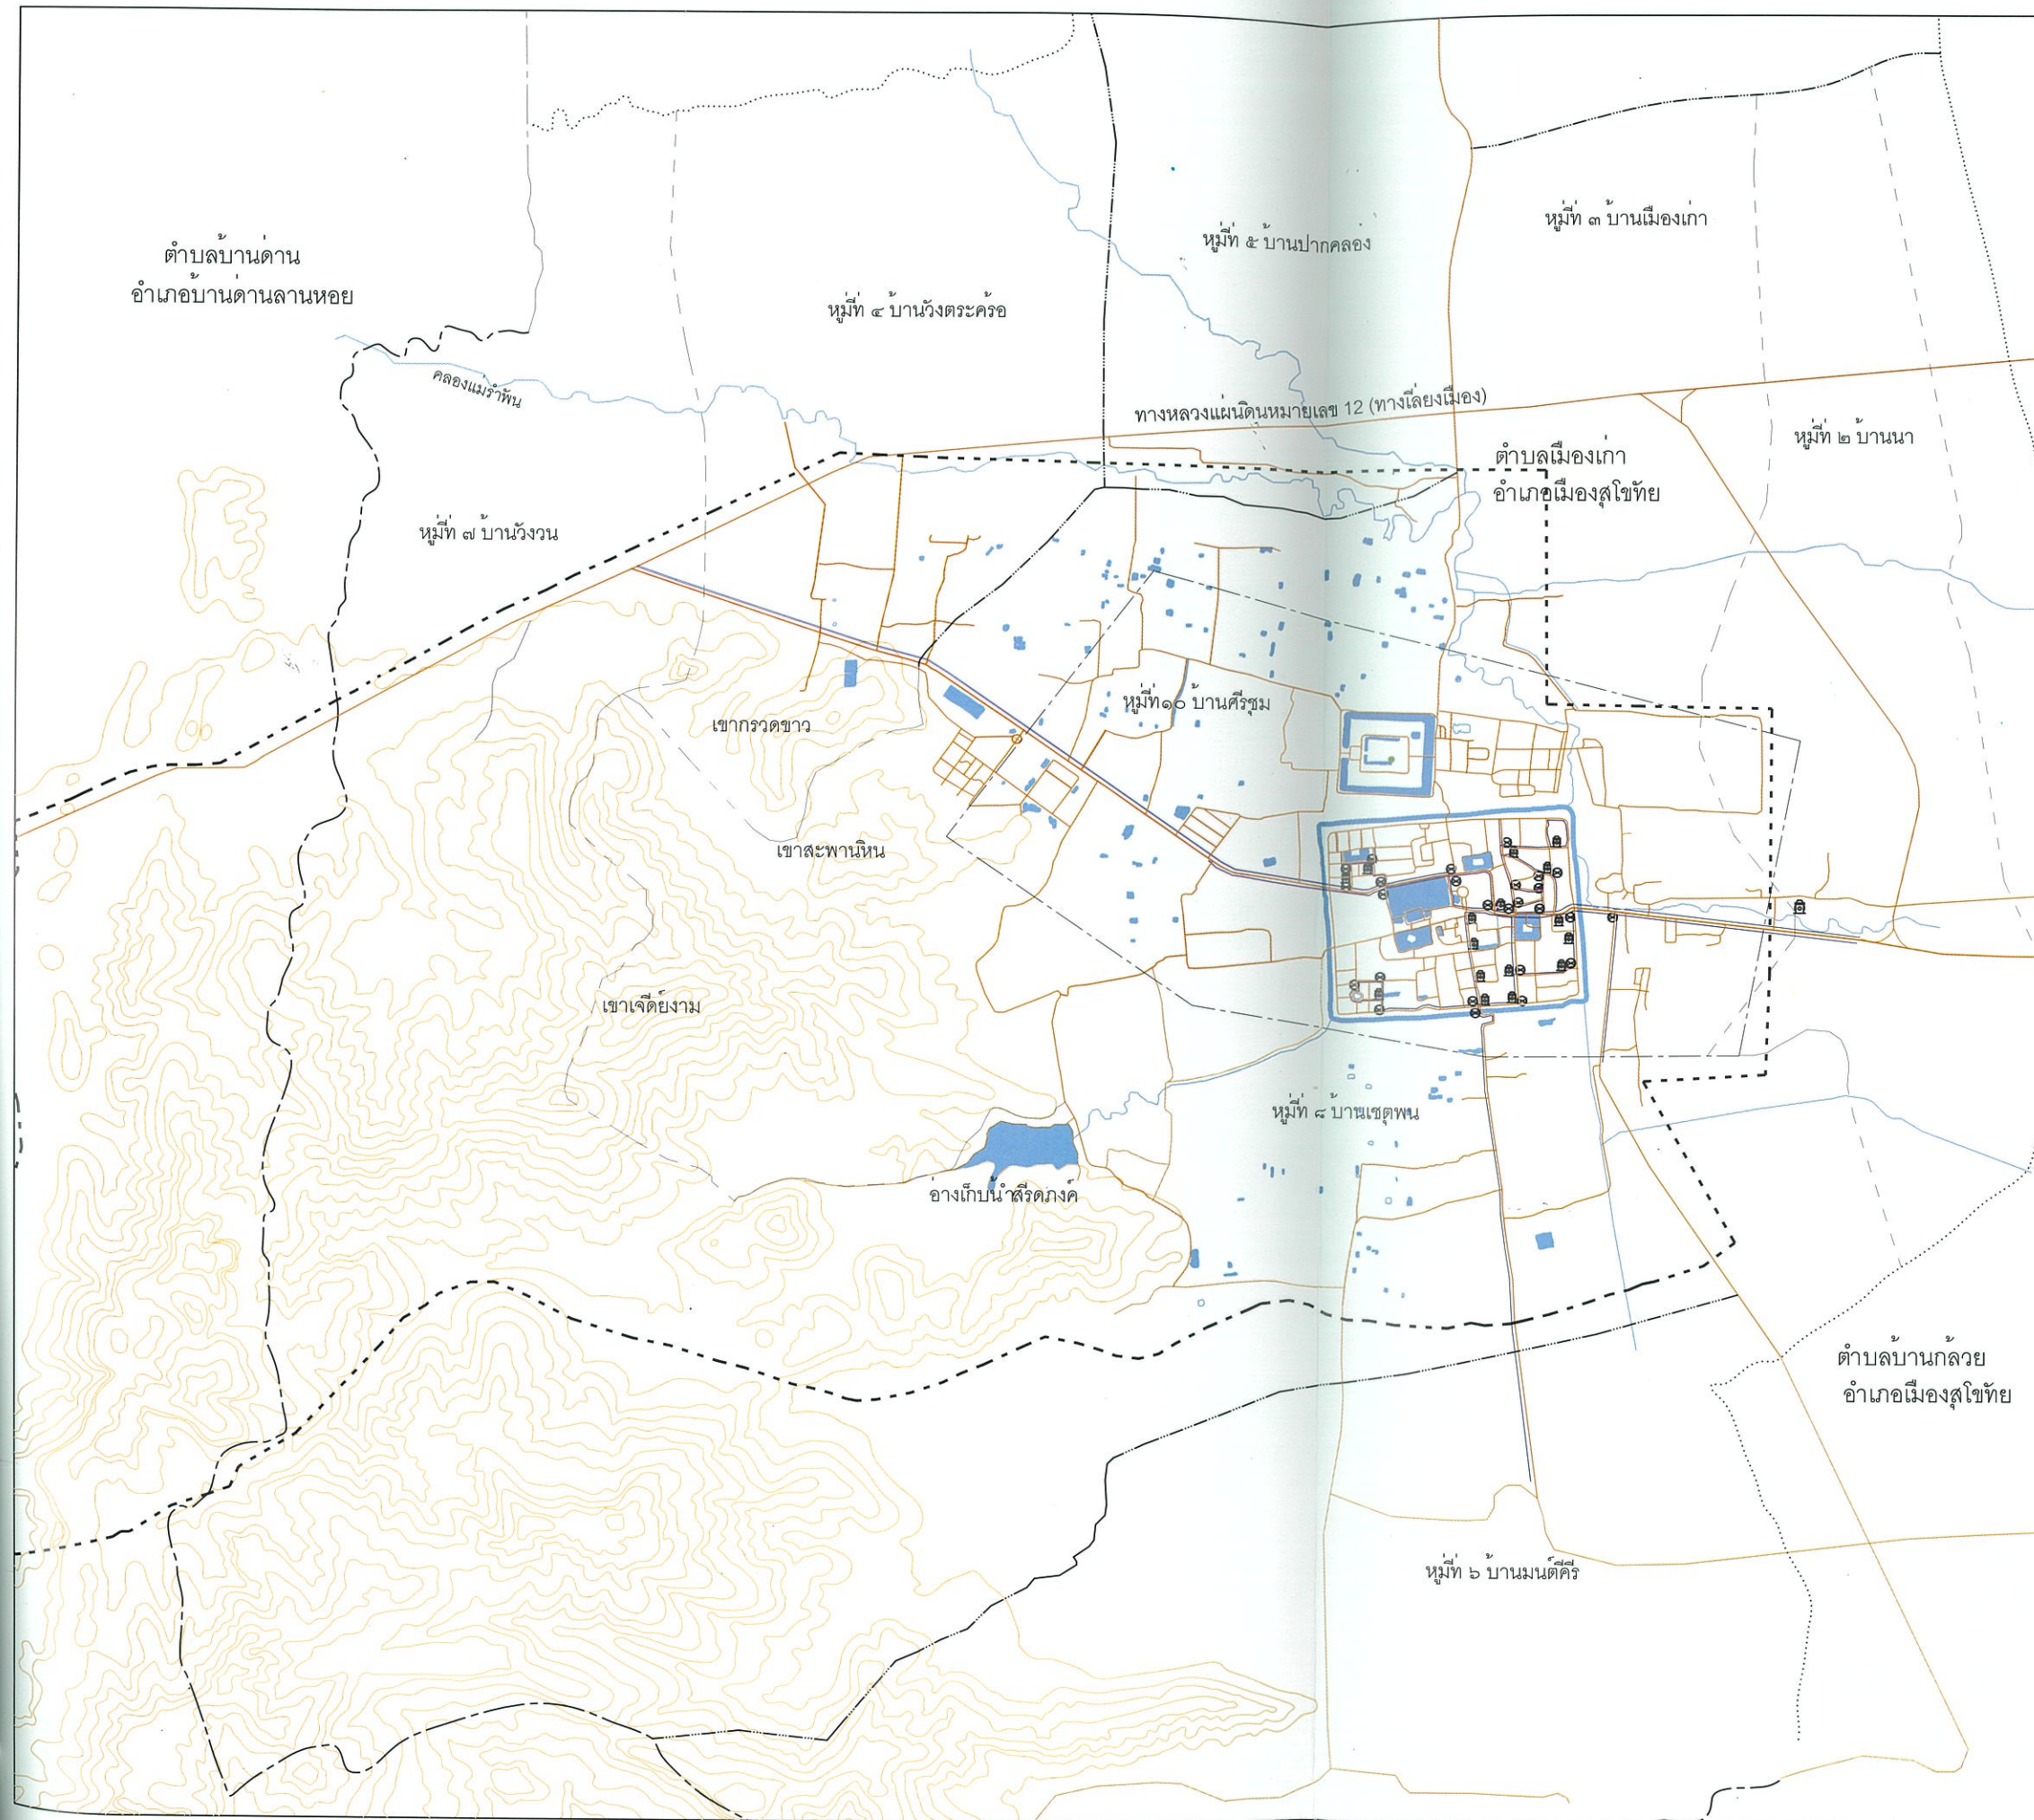

แผนแม่บทอุทยานประวัติศาสตร์สุโขทัยและเมืองบริวาร

อุทยานประวัติศาสตร์สุโขทัย

 คณะสถาปัตยกรรมศาสตร์ มหาวิทยาลัยนเรศวร

ผังแสดงระบบประปา

สัญลักษณ์

- แนวเขตอุทยาน
- แนวเขตเทศบาล
- แนวเขตหมู่บ้าน
- แนวเขตตำบล
- แนวเขตอำเภอ
- ถนน
-  แหล่งน้ำ
-  เส้นชั้นความสูง
- แนวท่อประปาสายหลัก
-  ประตุน้ำ
-  กอกดับเพลิง

๑๐๐๐ ๐ ๑๐๐๐ ๒๐๐๐ เมตร

แผ่นที่	 ทิศเหนือ
๑๐	